


План помещения сауны.

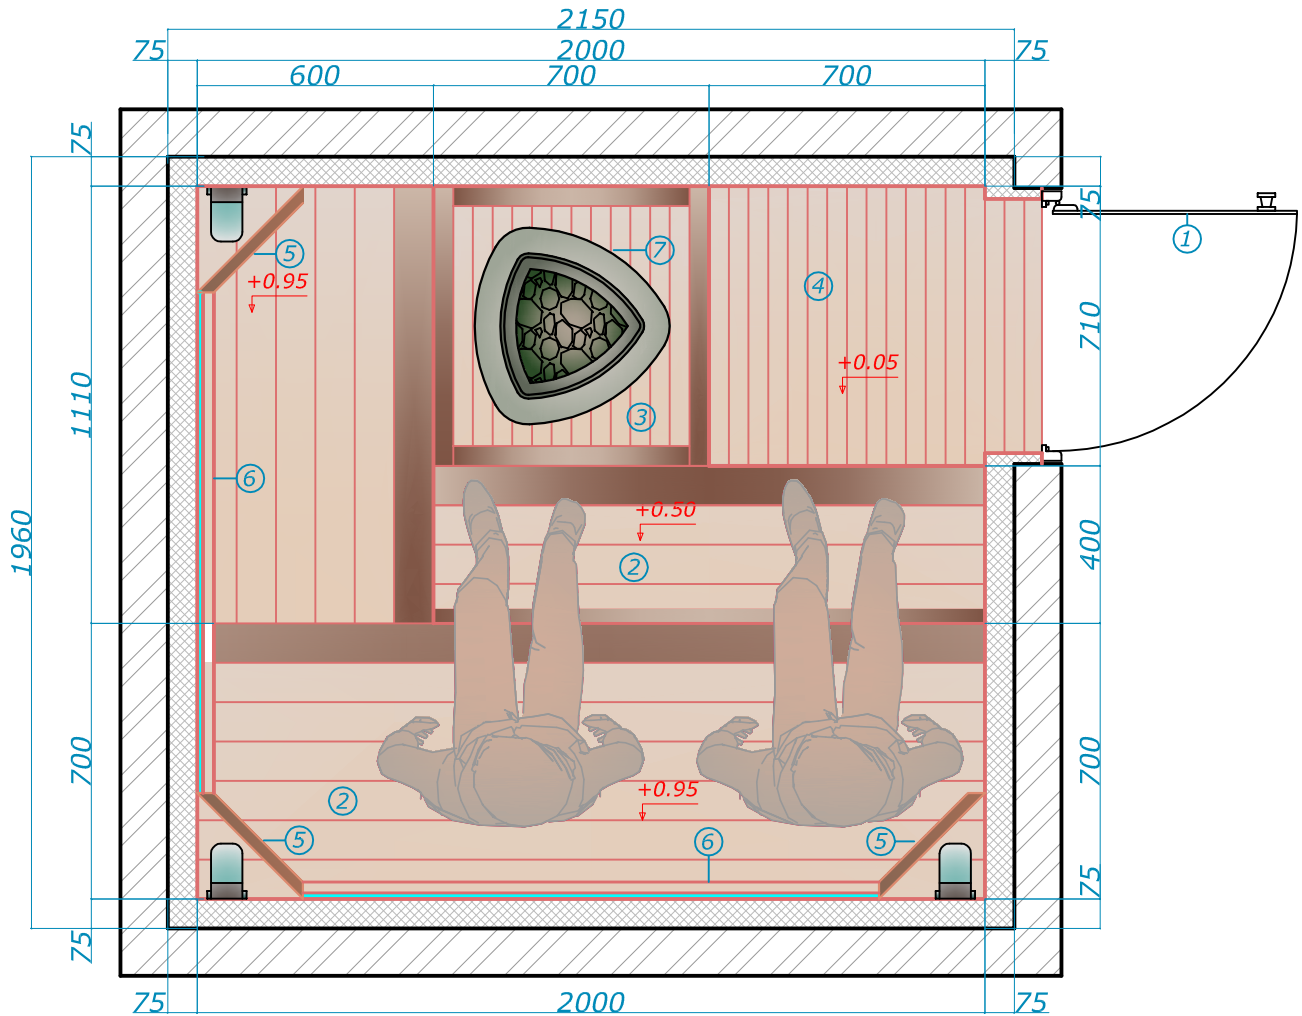

Условные обозначения		
№	Наименование	Кол-во
1	Дверь для сауны 1900*700, закаленное стекло, бронза матовая	1
2	Полок кедр канадский, абаши	по смете
3	Подиум электрокаменки, кедр канадский, абаши	1
4	Решётка на пол, липа	по смете
5	Резной абажур, 1250*320, тик, подсветка - светильник Lindner IP 64	3
6	Резная спинка, 1270*270, тик. Подсветка - световая трубка Tufo 50см, 12 В, 2 шт.	2

7	Электрокаменка Harvia Kivi, 6,9 кВт + монтажный фланец.	1
8	Резной наличник, 1270*230, тик.	4
9	Звёздное небо на потолке, подсветка резных наличников - комплект для сауны Cariitti с линзами и хрустальными насадками.	2
10	Резное панно на потолке, Ø 750, тик, подсветка - комплект для сауны Cariitti с линзами	1

Изм.	Лист	Док.	Подп.	Дата	Сауна	Стадия	Лист	Листов
							1	1
ГИП Разработал					План помещения.	ООО "Экосауна" г. Москва		