


План помещения сауны.

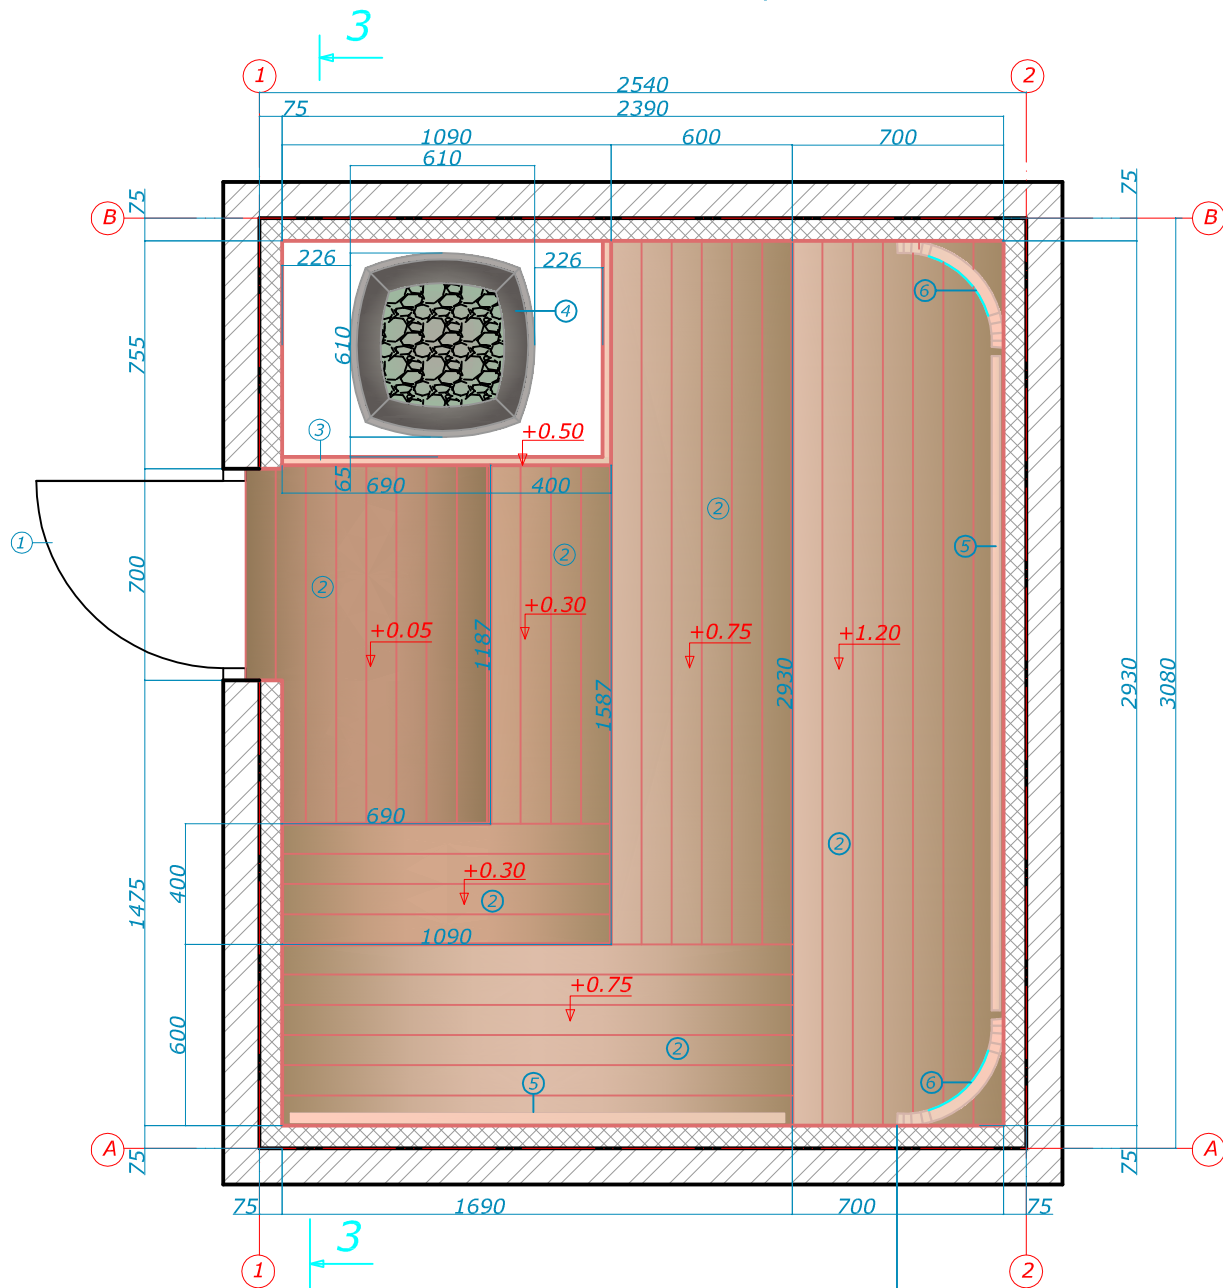

Условные обозначения		
№	Наименование	Кол-во
1	Дверь для сауны 1900*700, закаленное стекло	1
2	Полок кедр канадский	по смете
3	Ограждение каменки, полук кедр канадский, абаши	1

4	Электрокаменка Helo Seidenkivi 15, 15 кВт, 610*610, h=675, в облицовке талькохлорит	1
5	Спинка, полук кедр канадский, абаши	1
6	Светильник системы цветотерапии Harvia, 50 Вт.	2

Вагонка кедр канадский 94*15
Обрешетка брус сосна 40*20
Фольга
Каркас сауны, заполненный мин. ватой
Rockwool: брус сосна 40*40
Существующая стена

* H сауны=2.24, V сауны=16.03 куб.м.

** Подготовка помещения для строительства выполняется заказчиком по тех. заданию подрядчика

Изм.	Лист	Док.	Подп.	Дата	Стадия	Лист	Листов
					Сауна	1	2
ГИП					План помещения. М 1:25	ООО "Экосауна" г. Москва	
Разработал							